DETALHE DO POÇO DE VISITA DE A. PLUVIAIS

SEM ESCALA

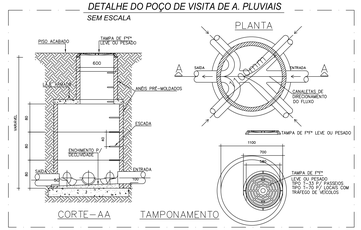

DETALHE TÍPICO - CAIXA DE INSPECÃO DE ÁGUAS PLUVIAIS

SEM ESCALA

DETALHE DOS RALOS TIPO "BOCA DE LOBO"

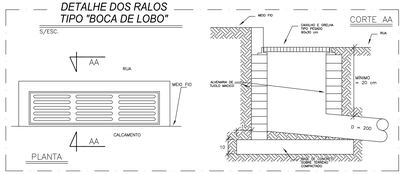

DETALHE DAS CAIXAS DE PASSAGEM DE ÁGUAS PLUVIAIS C/ SARJETA

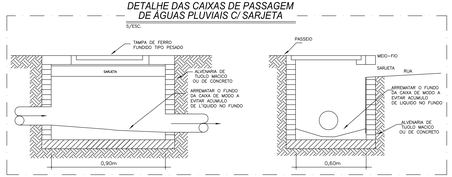

NOTAS GERAIS

- TUBULAÇÕES E CONEXÕES DE ÁGUAS PLUVIAIS SERÃO DE VINILFORT, DE FAB. TIGRE OU EQUIVALENTE.
- OS RAMAIS C/ DIÂMETRO DE 200mm DEVERÃO TER CAMENTO MÍNIMO DE 0,5%.
- OS RAMAIS C/ DIÂMETRO ATÉ 300mm DEVERÃO TER CAMENTO MÍNIMO DE 0,5%.
- OS RAMAIS C/ DIÂMETRO ACIMA DE 300mm DEVERÃO TER CAMENTO MÍNIMO DE 0,3%.
- NAS TUBULAÇÕES DE TRAVESSIA DE RUA DEVERÃO SER ENVELOPADAS EM CONCRETO.
- OS TAMPÕES E CAIXILHOS NAS ÁREAS DE VIAS DE VÉCULOS SERÃO EM FERRO FUNDIDO DO TIPO PESADO.
- TODAS AS REDES EXISTENTES DE ÁGUAS PLUVIAIS NÃO SERÃO APROVEITADAS, E QUANDO CRUZAREM COM A NOVA REDE DEVERÃO SER REMOVIDAS.
- AS CAIXAS DE INSPEÇÃO E DE PASSAGEM DEVEM SER CONSTRUÍDAS DE MODO A GARANTIR O RÁPIDO ESCOAMENTO E EVITAR A FORMAÇÃO DE DEPÓSITOS; ASSIM, NO FUNDO DE CADA CAIXA, DEVERÃO SER MOLDADAS NO CONCRETO, CALHAS COM CAIMENTO PARA O TUBO DE SAÍDA.
- A SEGUINTE NOTAÇÃO DEVE SER CONSIDERADA PARA ASSENTAMENTO DAS TUBULAÇÕES ENTRE CAIXAS DE ESGOTO E DE ÁGUAS PLUVIAIS:

X = NÍVEL DO TAMPÃO.

Y = NÍVEL DO FUNDO.

LEGENDA

- TUBULAÇÃO DE ÁGUAS PLUVIAIS.
- CP - CAIXA DE PASSAGEM DE ÁGUAS PLUVIAIS.
- PVA - POÇO DE VISITA DE ÁGUAS PLUVIAIS
- BOCA DE LOBO.
- CAIXA DE ÁGUAS PLUVIAIS C/ SARJETA.

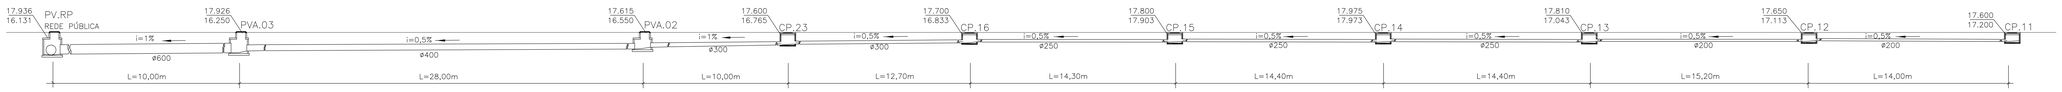

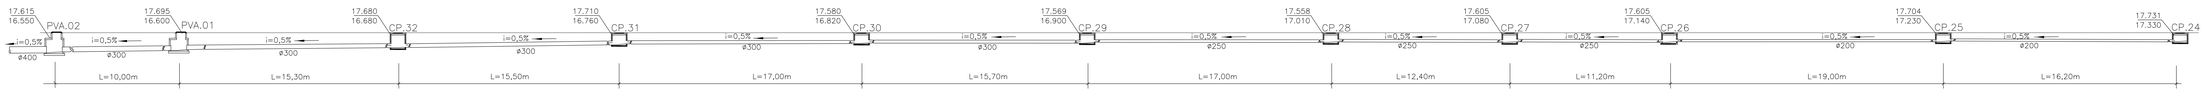

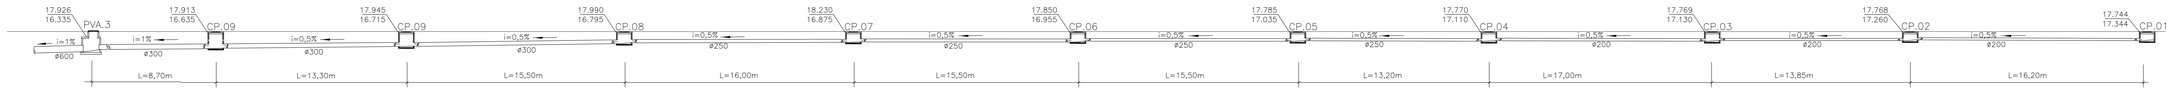

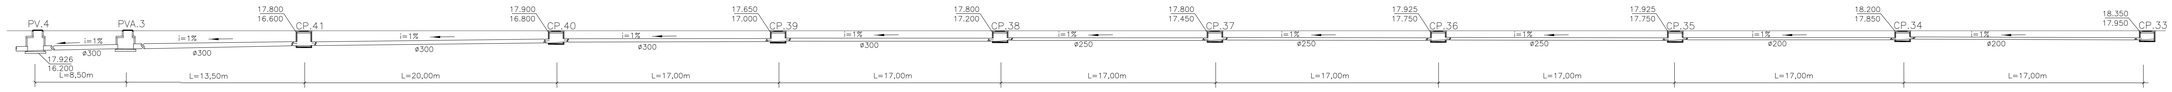

FORMATO A1 aut. – INTERNO: 1204 x 574 mm.
F-A1-01.dwg EXTERNO: 1239 x 594 mm.

PLANTA DE LOCALIZAÇÃO

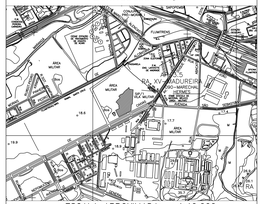
MARACANÃ
MARACANÃ
TUIUTI
ÁREA VAZIA
ÁREA VAZIA
ÁREA VAZIA