DETALHE DO POÇO DE VISITA DE ESGOTO

SEM ESCALA

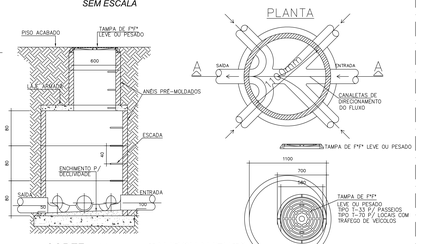

DETALHE TÍPICO - CAIXA DE INSPEÇÃO DE ESGOTO

SEM ESCALA

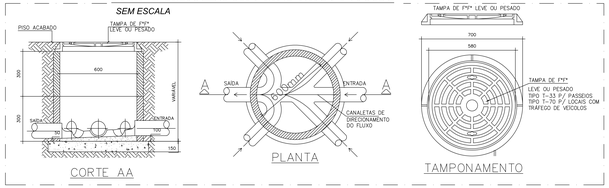

FOSSA SÉPTICA DE CAMARA ÚNICA

S/ESC.

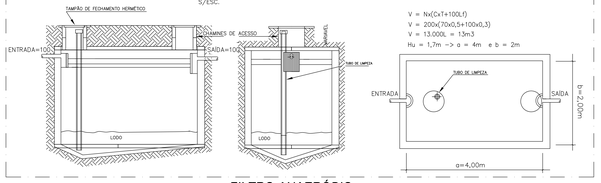

$V = N \times (C \times T + 100 L f)$

$V = 200 \times (70 \times 0,5 + 100 \times 0,3)$

$V = 13.000L = 13m3$

$Hu = 1,7m \rightarrow a = 4m \quad e \quad b = 2m$

FILTRO ANAERÓBIO

S/ESC.

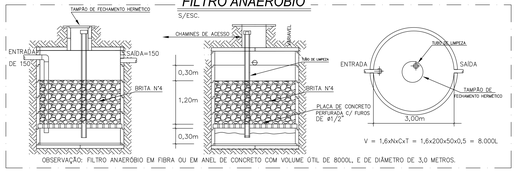

$V = 1,6 \times N \times C \times T = 1,6 \times 200 \times 50 \times 0,5 = 8.000L$

OBSERVAÇÃO: FILTRO ANAERÓBIO EM FIBRA OU EM ANEL DE CONCRETO COM VOLUME OTIL DE 8000L, E DE DIÂMETRO DE 3,0 METROS.

DETALHE DO ENVELOPAMENTO DA TUBULAÇÃO

S/ESCALA

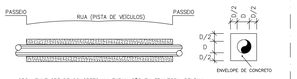

OBS.: ENVELOPE DE CONCRETO NA TUBULAÇÃO EM TRAVESSIA DE RUA.

NOTAS GERAIS

- TUBULAÇÕES E CONEXÕES DE ESGOTO PRIMÁRIO SERÃO DE PVC SÉRIE "R", RÍGIDO, DE FAB. AMANCO OU TIGRE.
- OS RAMAIS C/ DIAMETRO DE 100mm DEVERÃO TER CAMENTO MÍNIMO DE 1%.
- OS RAMAIS C/ DIAMETRO DE 150mm DEVERÃO TER CAMENTO MÍNIMO DE 0,7%.
- OS RAMAIS C/ DIAMETRO DE 200mm DEVERÃO TER CAMENTO MÍNIMO DE 0,7%.
- OS RAMAIS C/ DIAMETRO DE 250mm DEVERÃO TER CAMENTO MÍNIMO DE 0,5%.
- OS TAMPÕES E CAIXILHOS NAS ÁREAS DE VIAS DE VEÍCULOS SERÃO EM FERRO FUNDIDO DO TIPO PESADO.
- AS CAIXAS DE INSPEÇÃO E DE PASSAGEM DEVEM SER CONSTRUÍDAS DE MODO A GARANTIR O RAPIDO ESCOAMENTO E EVITAR A FORMAÇÃO DE DEPÓSITOS; ASSIM, NO FUNDO DE CADA CAIXA, DEVERÃO SER MOLDADAS NO CONCRETO, CALHAS COM CAIMENTO PARA O TUBO DE SAÍDA.
- A SEGUINTE NOTAÇÃO DEVE SER CONSIDERADA PARA ASSENTAMENTO DAS TUBULAÇÕES ENTRE CAIXAS DE ESGOTO E DE ÁGUAS PLUVIAIS:

X = NÍVEL DO TAMPÃO.

Y = NÍVEL DO FUNDO.

LEGENDA

REDE PUBLICA EXISTENTE

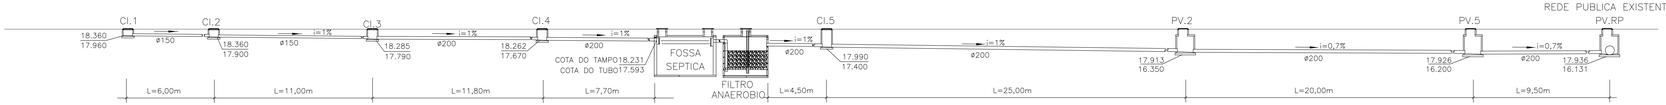

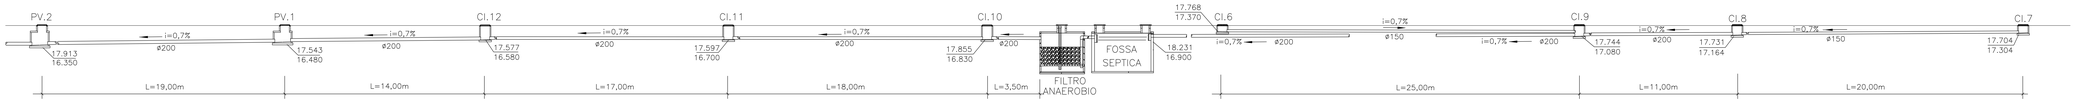

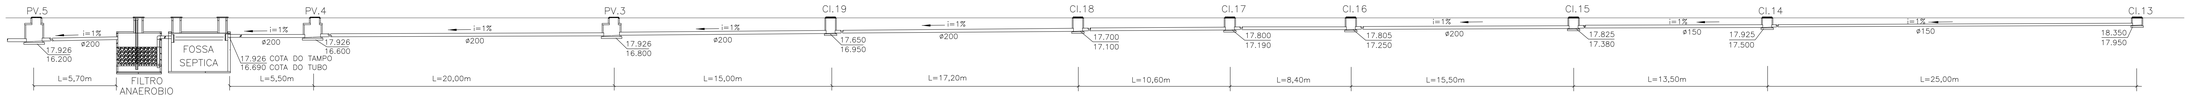

FORMATO A1 ext – INTERNO: 1204 x 574 mm.
F:\A1-ELdwg EXTERNO: 1238 x 594 mm.

PLANTA DE LOCALIZAÇÃO

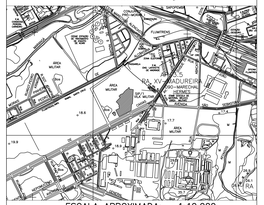
ÁREA MILITAR
ÁREA MILITAR
ÁREA MILITAR