





FORMAS DO TETO CAIXA DÁGUA

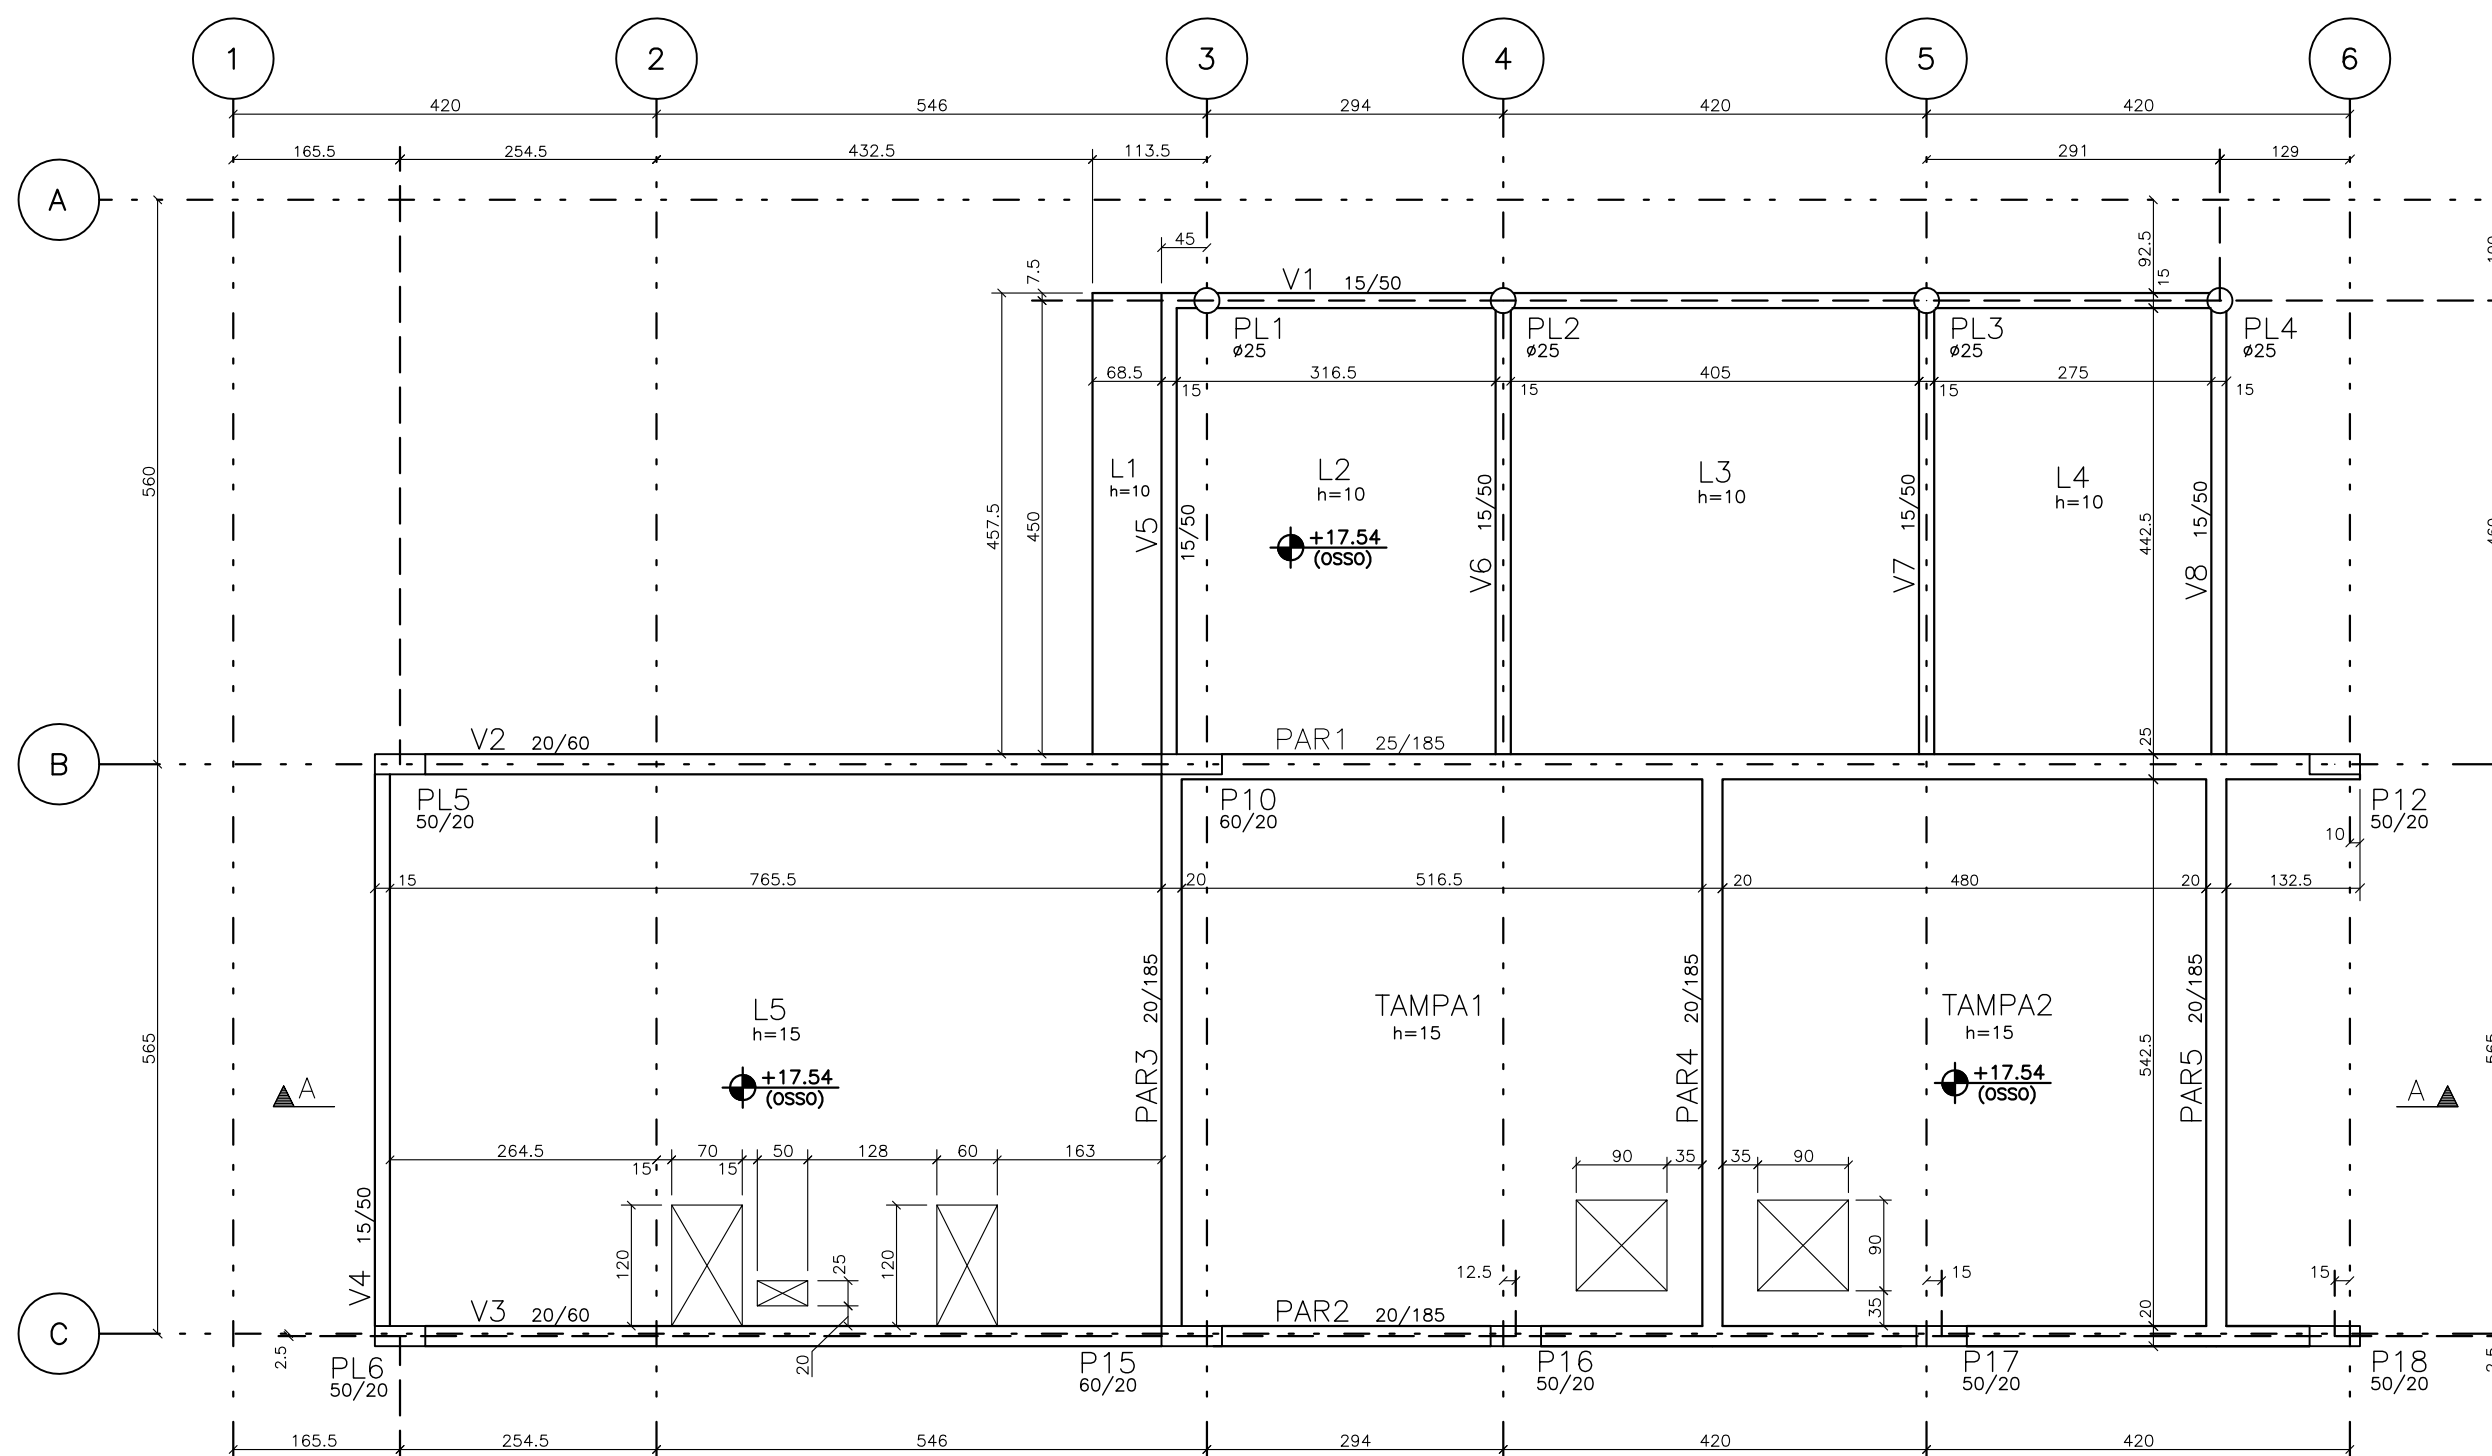

FORMAS DO FUNDO CAIXA DÁGUA

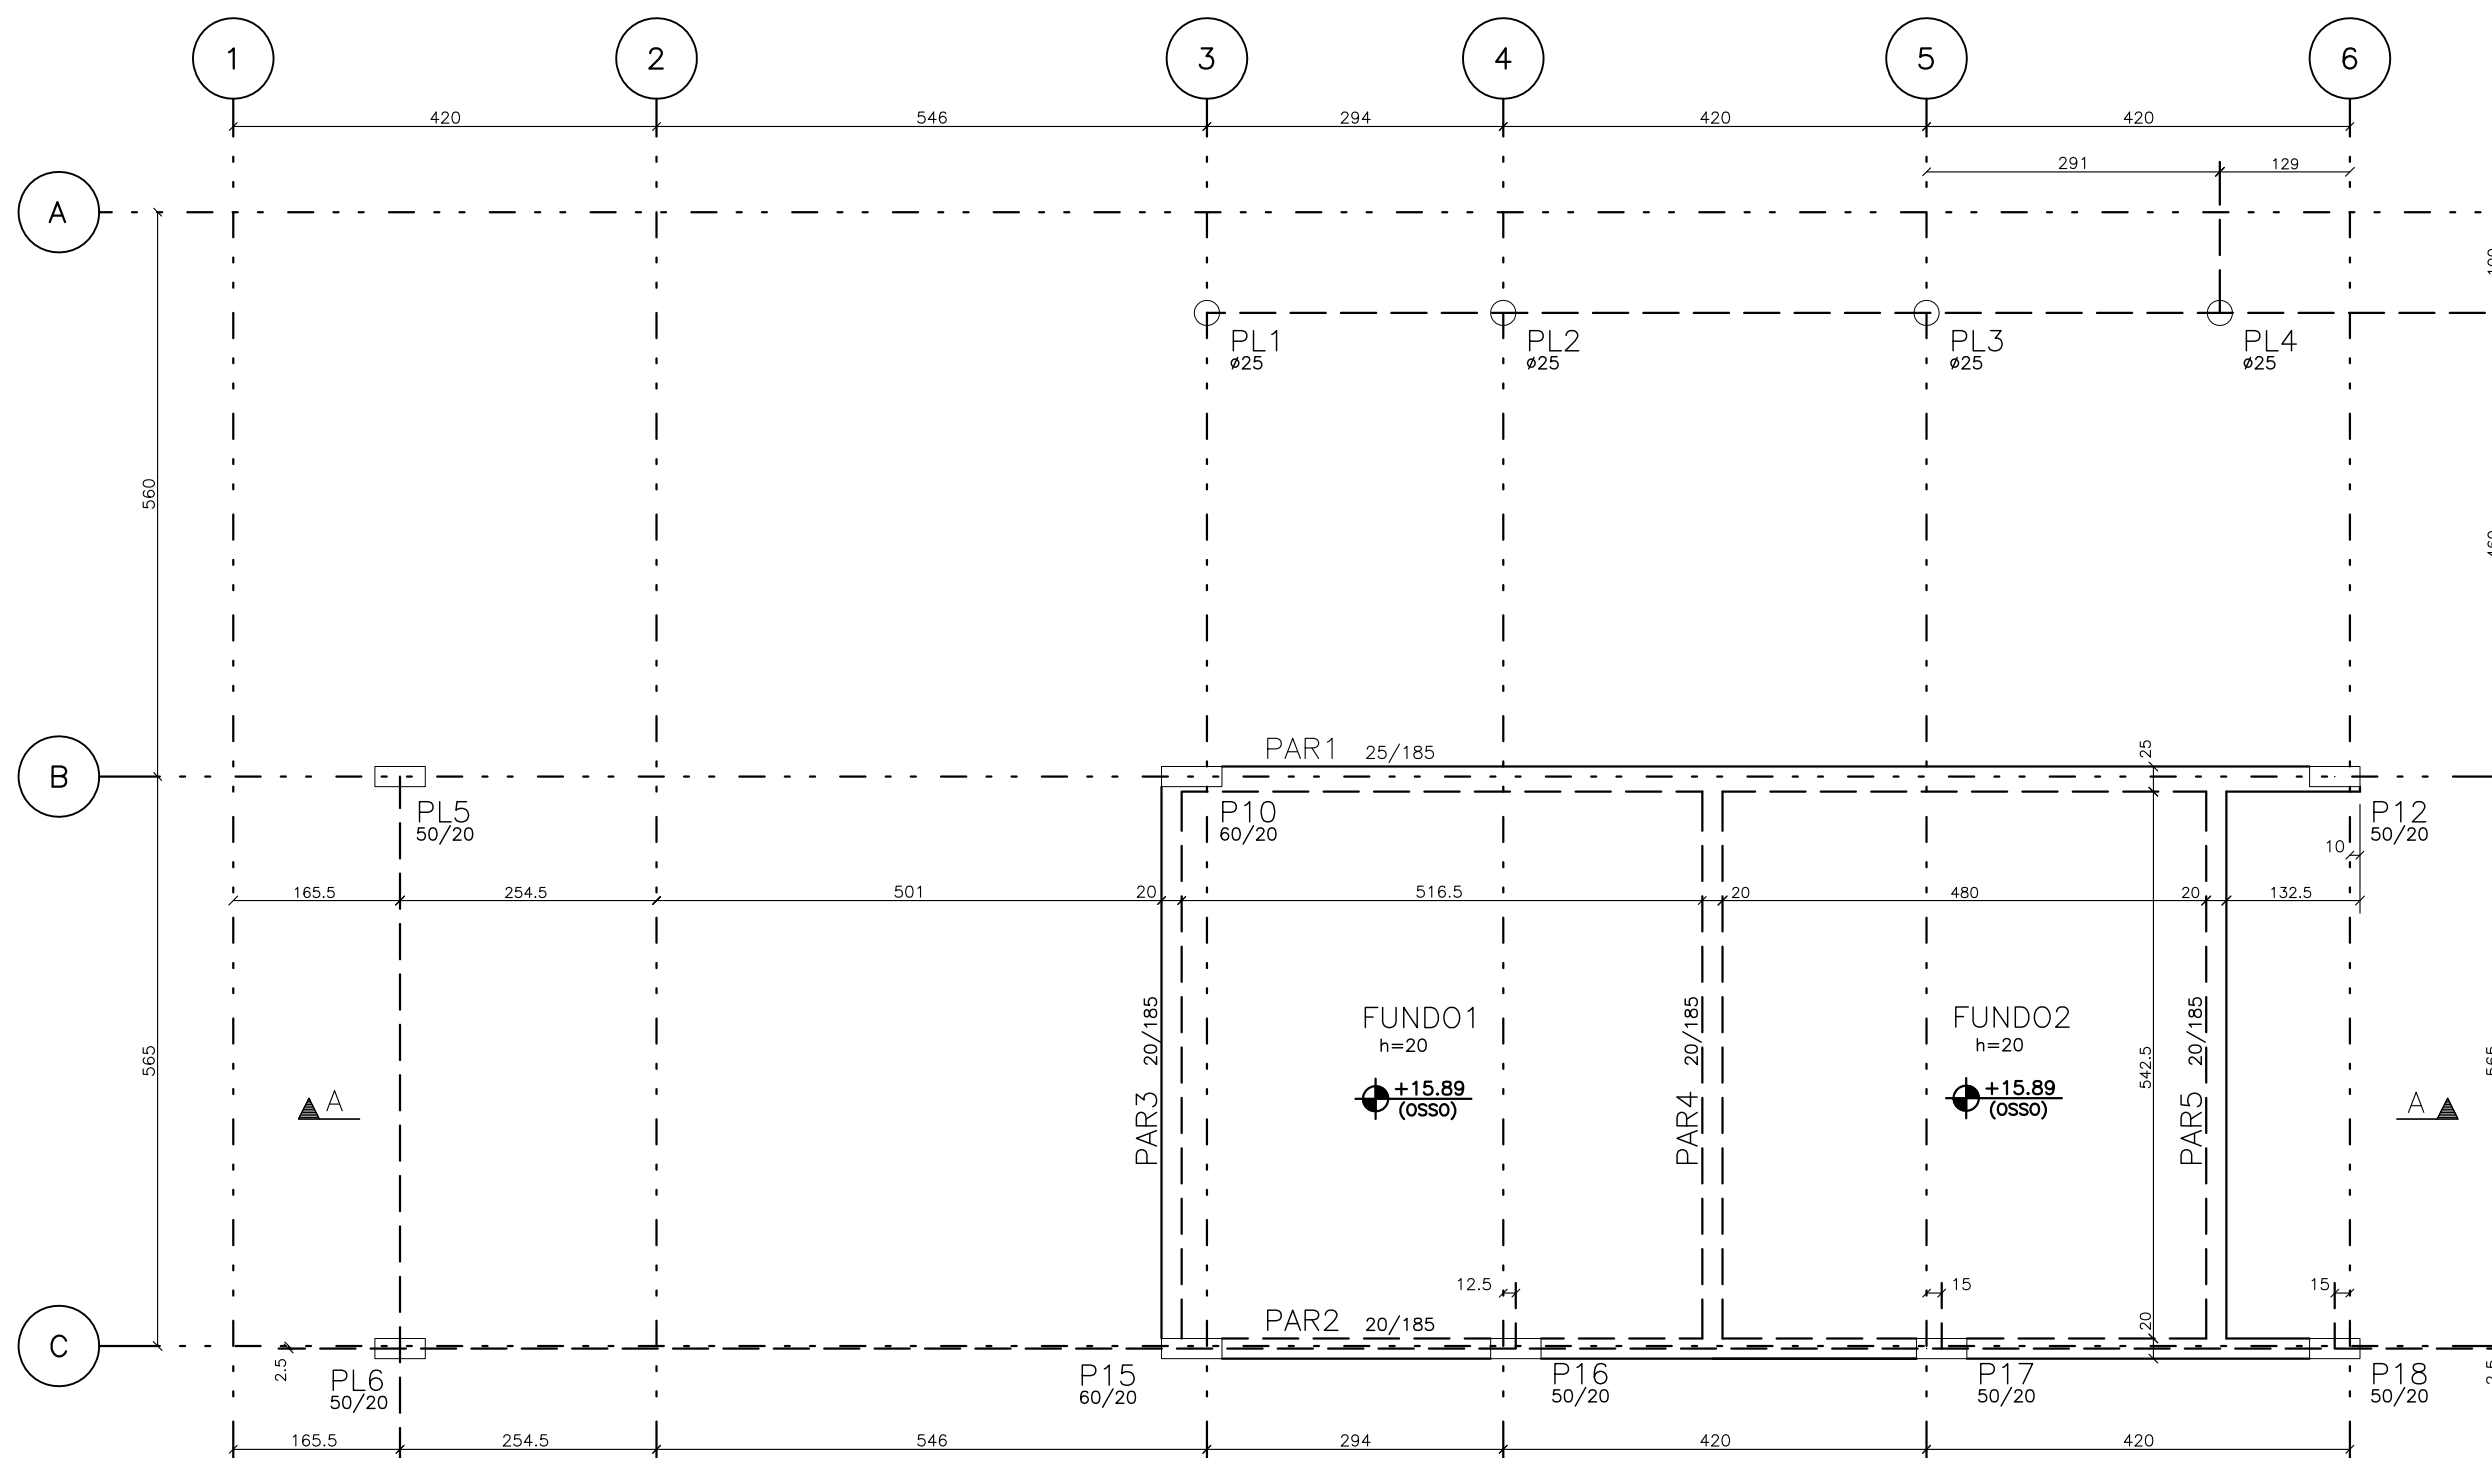

CORTE A-A

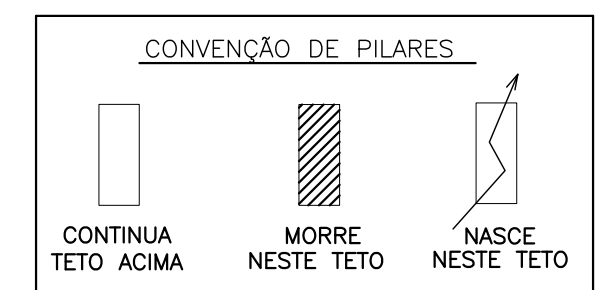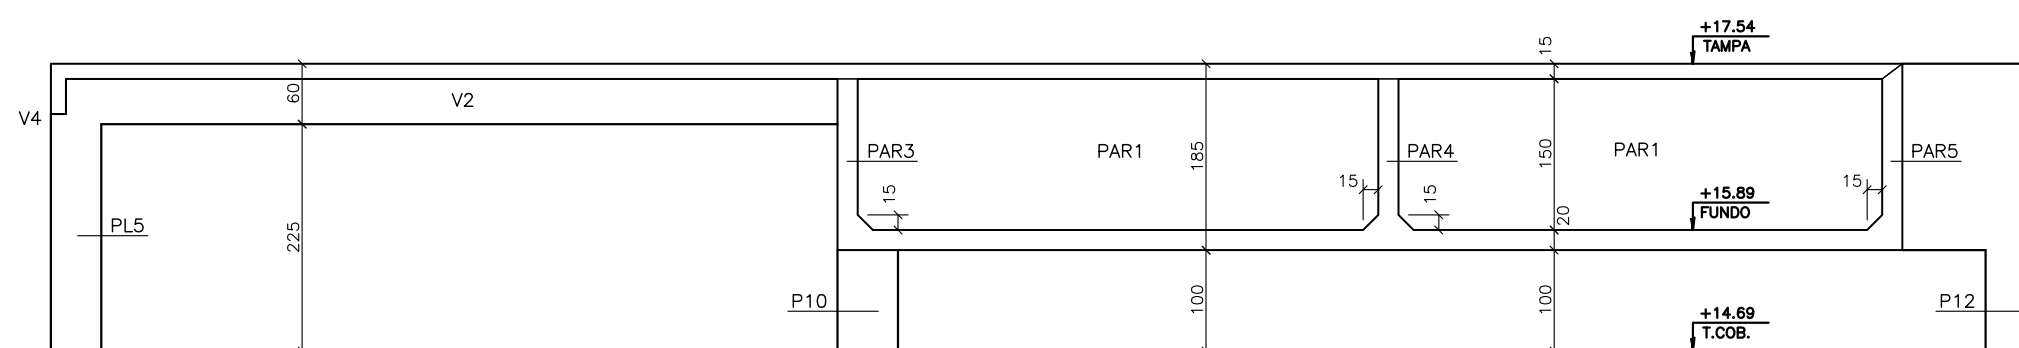

OBSERVAÇÕES:

- 1 - CONFERIR MEDIDAS NO LOCAL
- 2 -

REV.	DESCRIÇÃO	DATA
03	ALTERAÇÃO DA PAR1 DE 20X185 P/ 25X185	10/01/12
02	REVISÃO GERAL	25/05/11
01	REVISÃO GERAL	09/05/11

Eng. MANOEL ORMOND CREA 21.603-D  
 Rua Colina, 60 loja 10 - Ilha do Governador/RJ  
 Tel: (21) 3396-0018 / 2462-3283 manelormond@terra.com.br

CLIENTE: MENEZES ALMEIDA ENGENHARIA LTDA		DESENHO	
OBRA: PÁVILHÃO DIVISÃO DE ENSINO INTEGRADO		06	
LOCAL: IME - CCOPAB			
DESCRIÇÃO: FORMA DA CAIXA DÁGUA		DATA	
FATOR MAXIMO ÁGUA/CIMENTO=	0,5	Fck=	35 Mpa
CONF.	ESCALA 1/75	PRJETO/COMP	337/11/M06/TQS12
			28/04/11

TABELA DE PLOTAGEM	LAYER	ESPESS.	COR
01	0,10		
02	0,15		
03	0,20		
04	0,25		
05	0,30		
06	0,40		
07	0,50		
OUTRAS-0,15			

NOTA:  
ESTE DESENHO NÃO PODE SER USADO, COPIADO OU CEDIDO FORA DOS TERMOS CONTRATUAIS

PRETO