
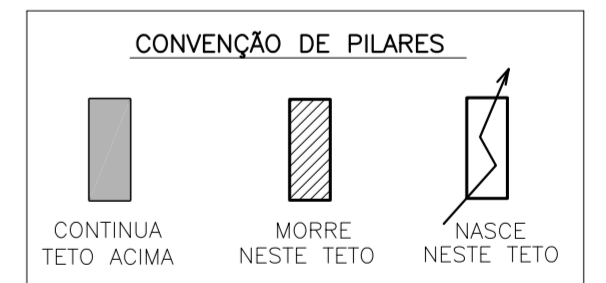


FORMA DA COBERTURA

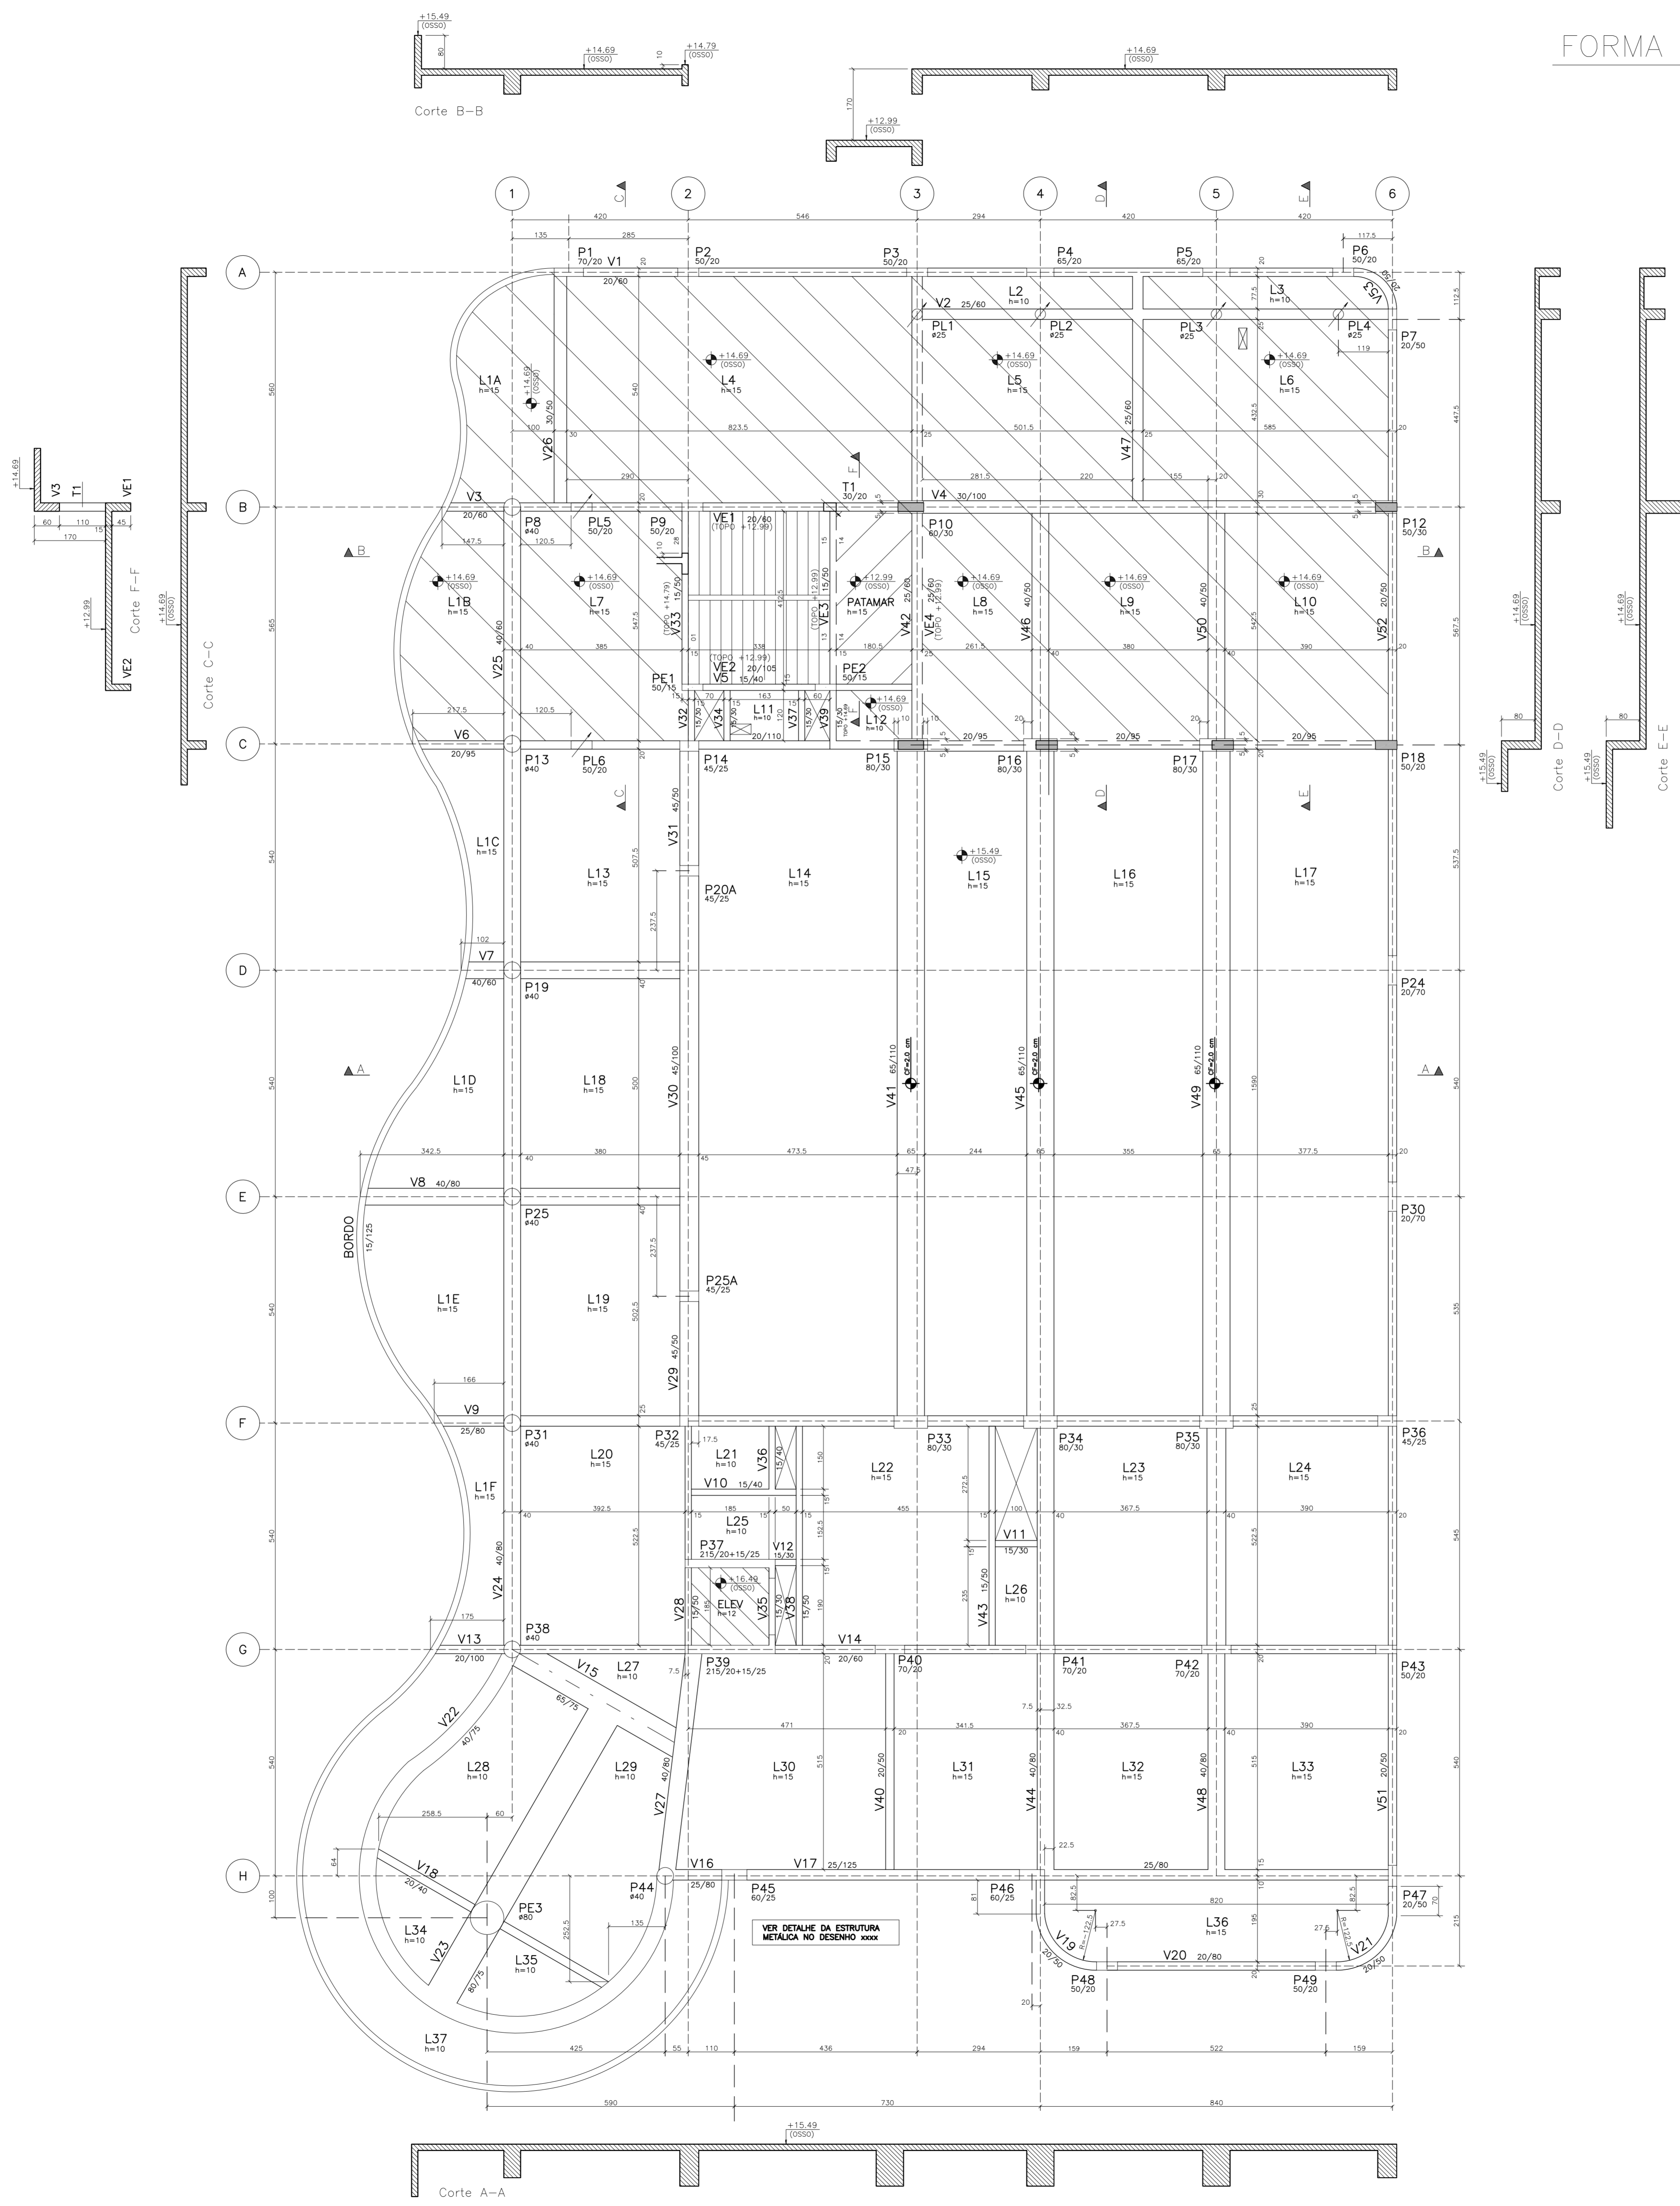

OBSERVAÇÕES:

- 1 - CONFERIR MEDIDAS NO LOCAL
- 2 - VERIFICAR RAIOS DAS VARANDAS NA ARQUITETURA

REV.	DESCRIÇÃO	DATA
04	INCLUIDO O TIRANTE T1(ESCALA) E CORTE F-F	12/08/11
03	ALTERADAS AS VIGAS V9 E V13	19/07/11
02	REVISÃO GERAL	25/05/11
01	REVISÃO GERAL	09/05/11

Eng. MANOEL ORMOND CREA 21.603-D
 Rua Colina, 60 loja 10 - Ilha do Governador/RJ
 Tel: (21) 3396-0018 / 2462-3283 manelormond@terra.com.br

CLIENTE: MENEZES ALMEIDA ENGENHARIA LTDA
 OBRA: PAVILHÃO DIVISÃO DE ENSINO INTEGRADO
 IME - CCOPAB

DESCRIÇÃO: FORMA DA COBERTURA

FATOR MÁXIMO ÁGUA/CIMENTO=	0,5	Fck=	35 Mpa	05
CONV.	ESCALA 1/75	PROJETO/COMP	337/11/M06/TQS12	DATA 28/04/11

TABLE OF PROPORTION

1	0,10	0,10	0,10
2	0,20	0,20	0,20
3	0,30	0,30	0,30
4	0,40	0,40	0,40
5	0,50	0,50	0,50
6	0,60	0,60	0,60
7	0,70	0,70	0,70
8	0,80	0,80	0,80
9	0,90	0,90	0,90
10	1,00	1,00	1,00

NOTA:
 ESTE DESENHO NÃO PODE SER USADO, COPIADO OU CRIAR PARA OUTROS PROJETOS SEM A AUTORIZAÇÃO DO AUTOR.