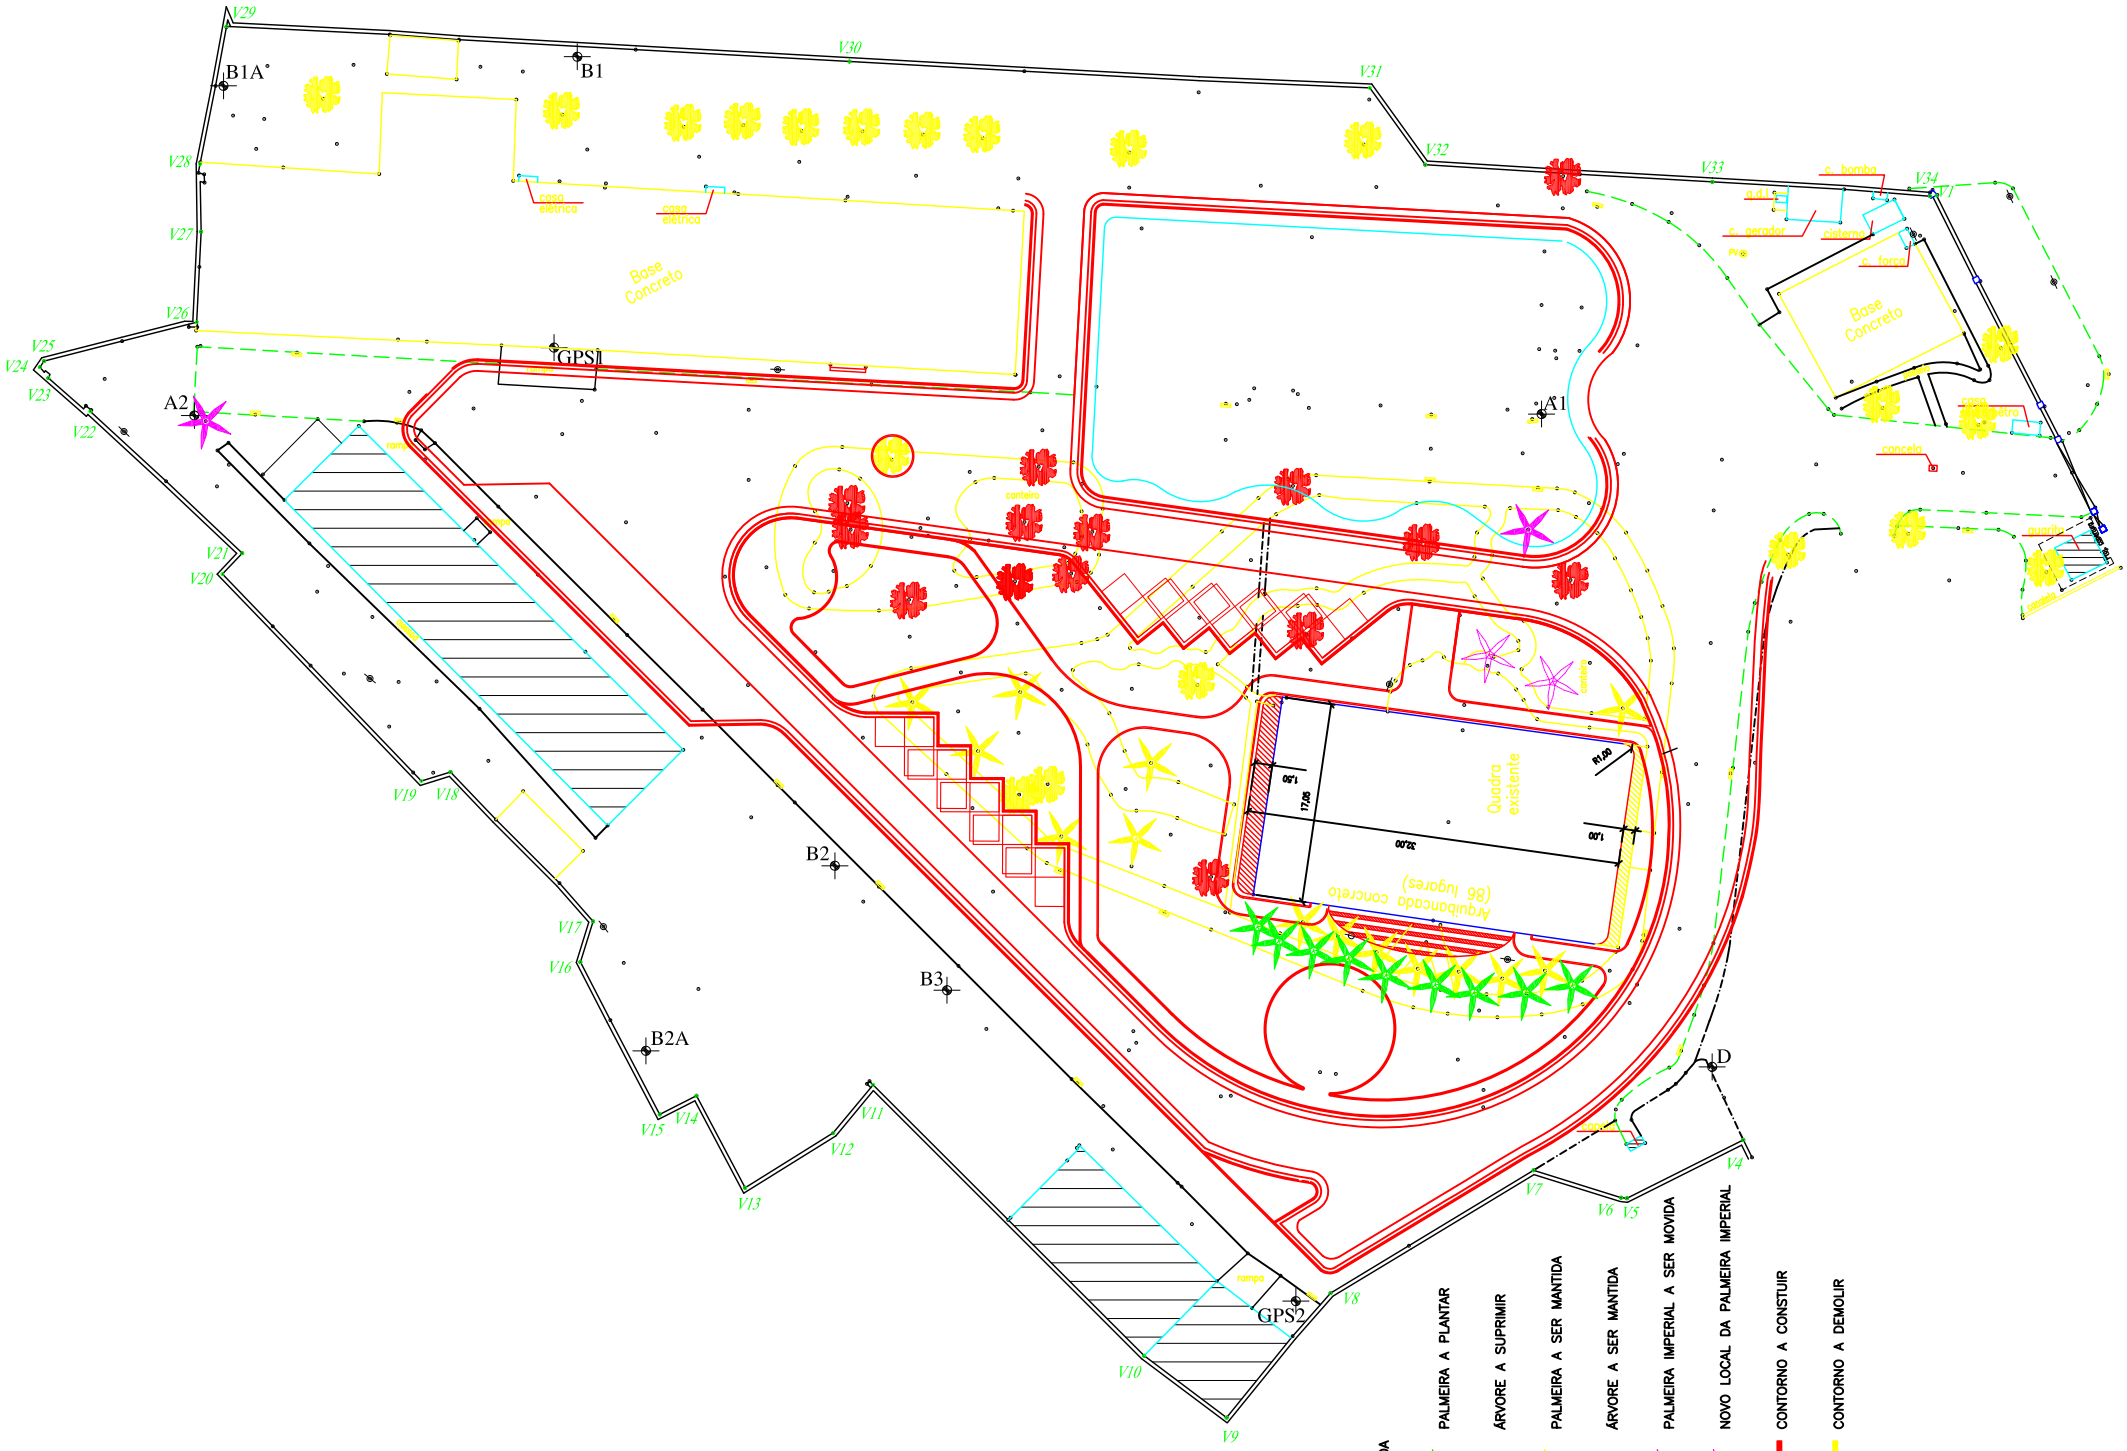
V29
V30
V31
V32
V33
V34
V1
V28
V27
V26
V25
V24
V23
V22
V21
V20
V19
V18
V17
V16
V15
V14
V13
V12
V11
V10
V9
V8
V7
V6
V5
V4
B1A
B1
A2
A1
GPS1
B2
B3
B2A
D
GPS2
casa elétrica
casa elétrica
Base Concreto
c. bomba
c. gerador
cisterna
c. força
Base Concreto
casa elétrica
cancela
cancela
canteiro
canteiro
canteiro
rampa
rampa
rampa
rampa
rampa
Quadra existente
Arquibancada concreto (66 lugares)
32,00
17,05
1,50
1,00
R1,00
LEGENDA
PALMEIRA A PLANTAR
ÁRVORE A SUPRIMIR
PALMEIRA A SER MANTIDA
ÁRVORE A SER MANTIDA
PALMEIRA IMPERIAL A SER MOVIDA
NOVO LOCAL DA PALMEIRA IMPERIAL
CONTORNO A CONSTUIR
CONTORNO A DEMOLIR